



OKNO STAN ISTNIEJĄCY  
skala 1:20

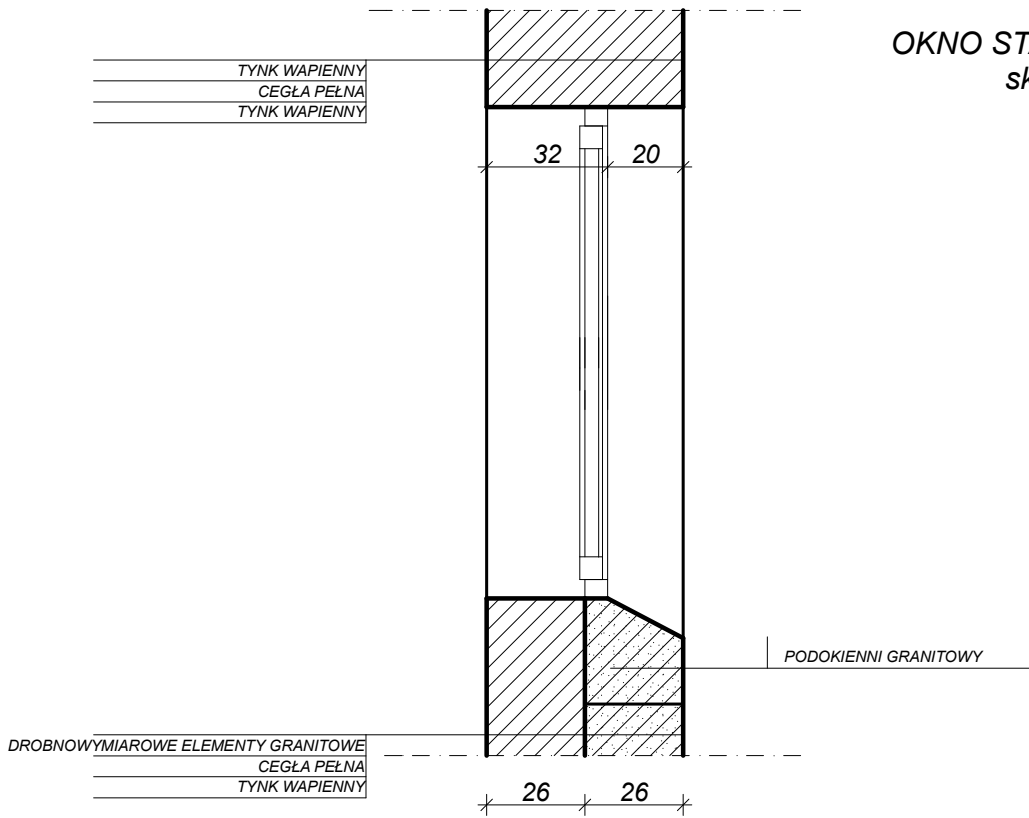

OKNO STAN PROJEKTOWANY  
skala 1:20

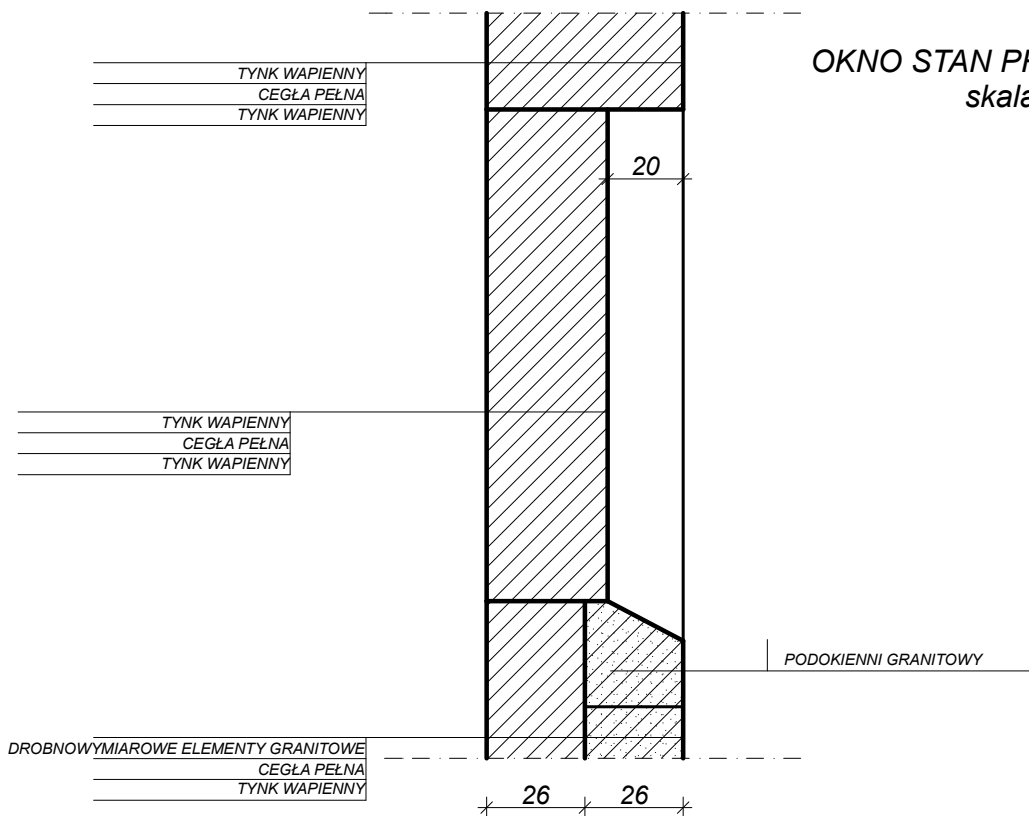

<b>Tytuł rys.:</b>	SZCZEGÓŁ ZAMUROWANIA OKNA - STAN ISTNIEJĄCY I PROJEKTOWANY	<b>Skala:</b> 1:20
<b>Obiekt:</b>	Budynek użyteczności publicznej	<b>nr rys:</b> S-1
<b>Adres:</b>	dz. nr 106/2, AM-13, Śródmieście nr 3	
<b>Inwestor:</b>	Powiat Świdnicki ul. M. Skłodowskiej Curie 7, 58-100 Swidnica Zarząd Trwały - Zespół Szkół Ogólnokształcących im. Stefana Żeromskiego, ul. T. Kosciuszki 31, 58-150 Strzegom	<b>Data:</b> 02.2019
<b>Dokumentację wykonał:</b>	inż. Jerzy Soboń upr. Nr UAN-VI f/3/47/87	<b>Podpis:</b>
<b>Dokumentację wykonał:</b>	mgr inż. Marcin Ignaczak upr. Nr 223/DOŚ/12	<b>Podpis:</b>